


DEPARTEMENT DE L'HERAULT

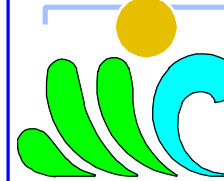


Commune de Mauguio-Carnon

Plan Local d'Urbanisme (PLU)

Réseaux d'eau potable

Maire de Mauguio
Place de la Libération
34130 Mauguio
Tél : 04.67.29.05.00
Fax : 04.67.29.54.22


Chargé d'étude :



Agence d'urbanisme
14 bd de la République
34000 Montpellier

Cadastre numérique
source D.G.I. C3 34
16 février 2005

Ref : MAU1564/PLUug_010p
13 juillet 2006

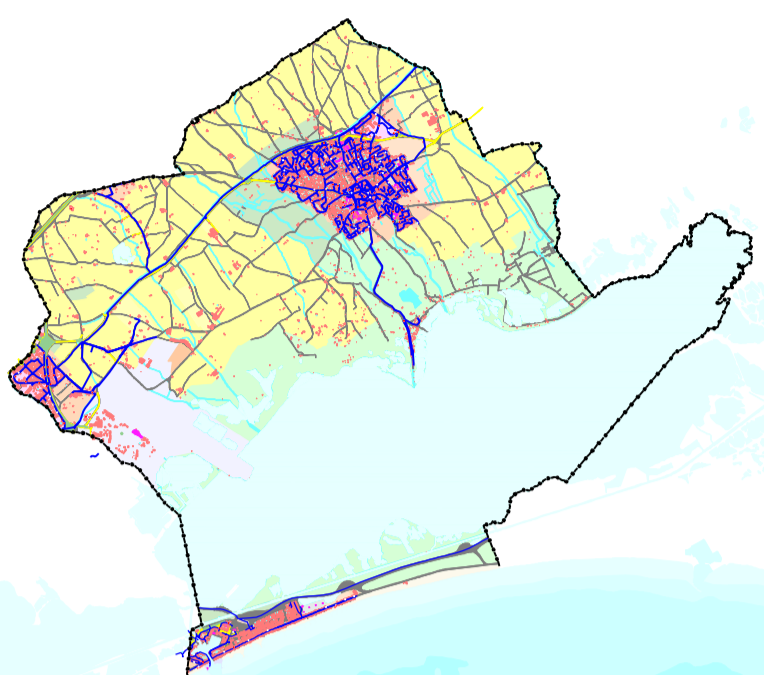

V2

Rappel de la procédure
Révision prescrite par DCM du 29 avril 2002
PLU arrêté par DCM du 12 décembre 2005
PLU approuvé par DCM du 17 juillet 2006

Echelle :
1/15000ème

