

DEPARTEMENT

COMMUNE

Mauguio DXF juin 2019

MAIRIE

SERVICE DU PLAN

# EXTRAIT DU PLAN COMMUNAL

<Convexe>

Section: EO

Echelle: 1/200

(Echelle d'origine: 1/1000)




Référence de l'extrait :

Le présent extrait est :  
GRATUIT !

Cachet:

Extrait certifié conforme  
au plan communal  
- à la date ci-dessous  
A ...  
le 28/11/2019  
Signature

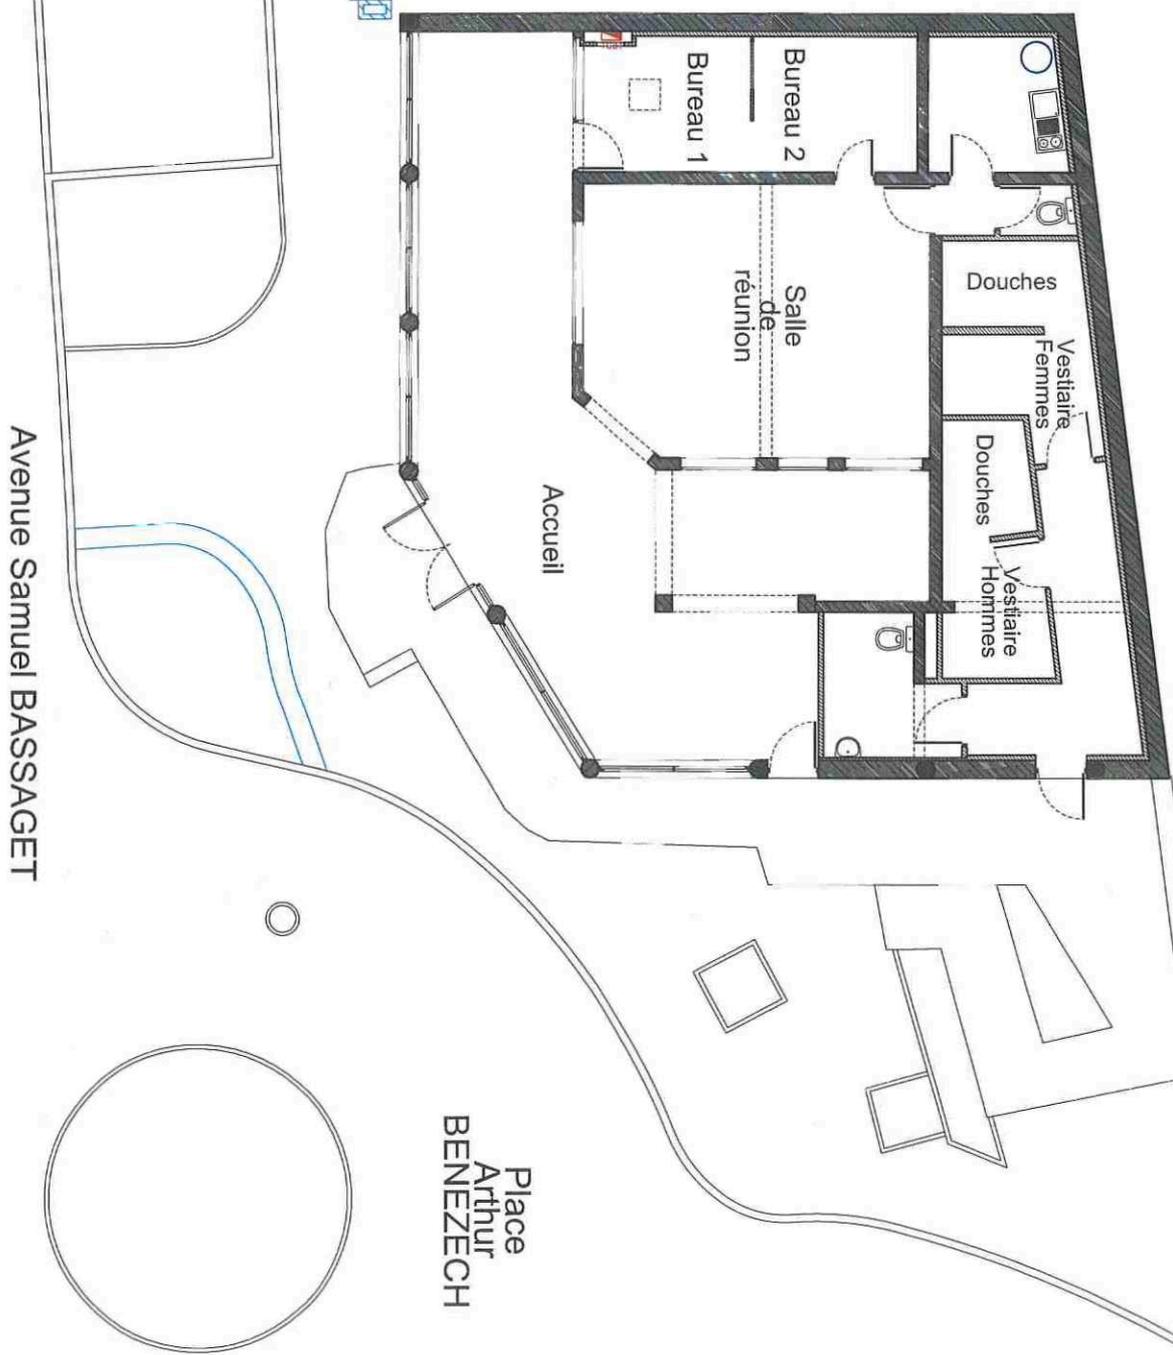



MISE A JOUR


VUE EN PLAN

ECHELLE 1/100ème

FEBRIER 2018  
DRESSE PAR LA DIRECTION DES SERVICES TECHNIQUES

S = 180 M<sup>2</sup>




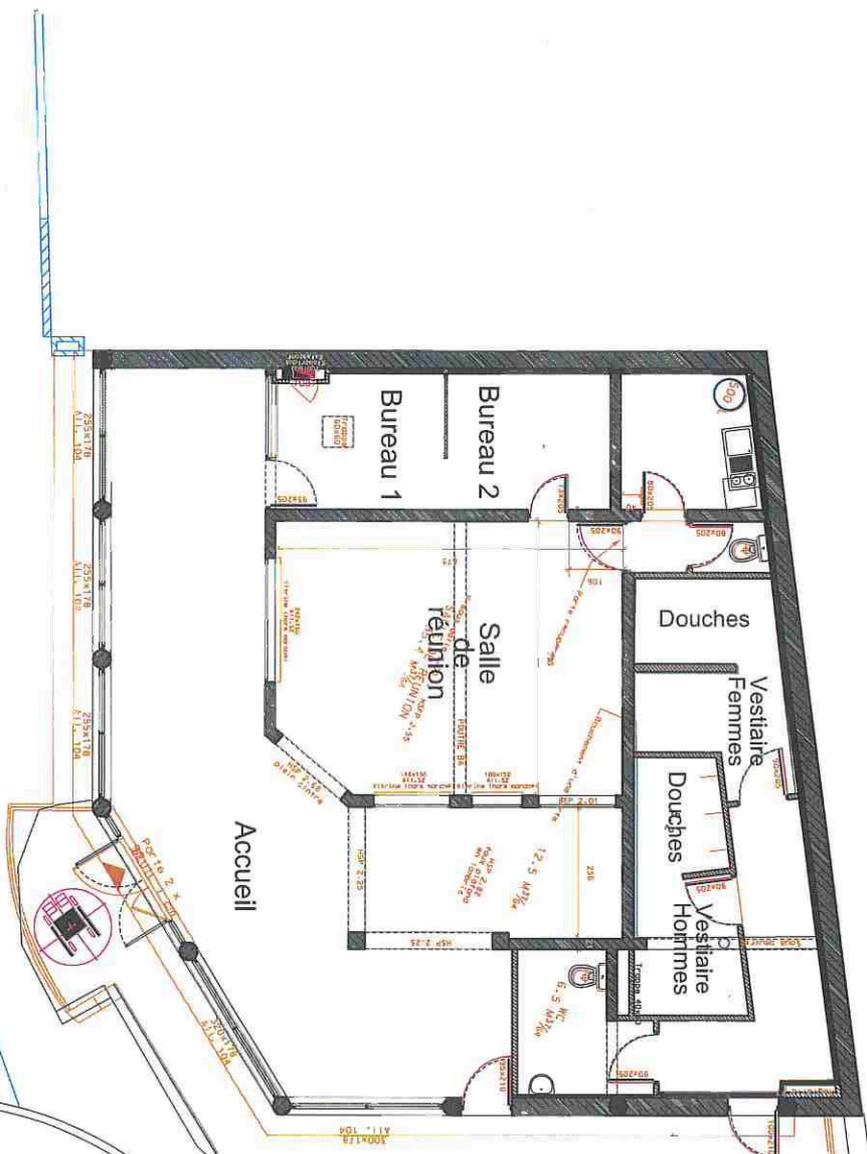

Place  
Arthur  
BENEZECH

Avenue Samuel BASSAGET



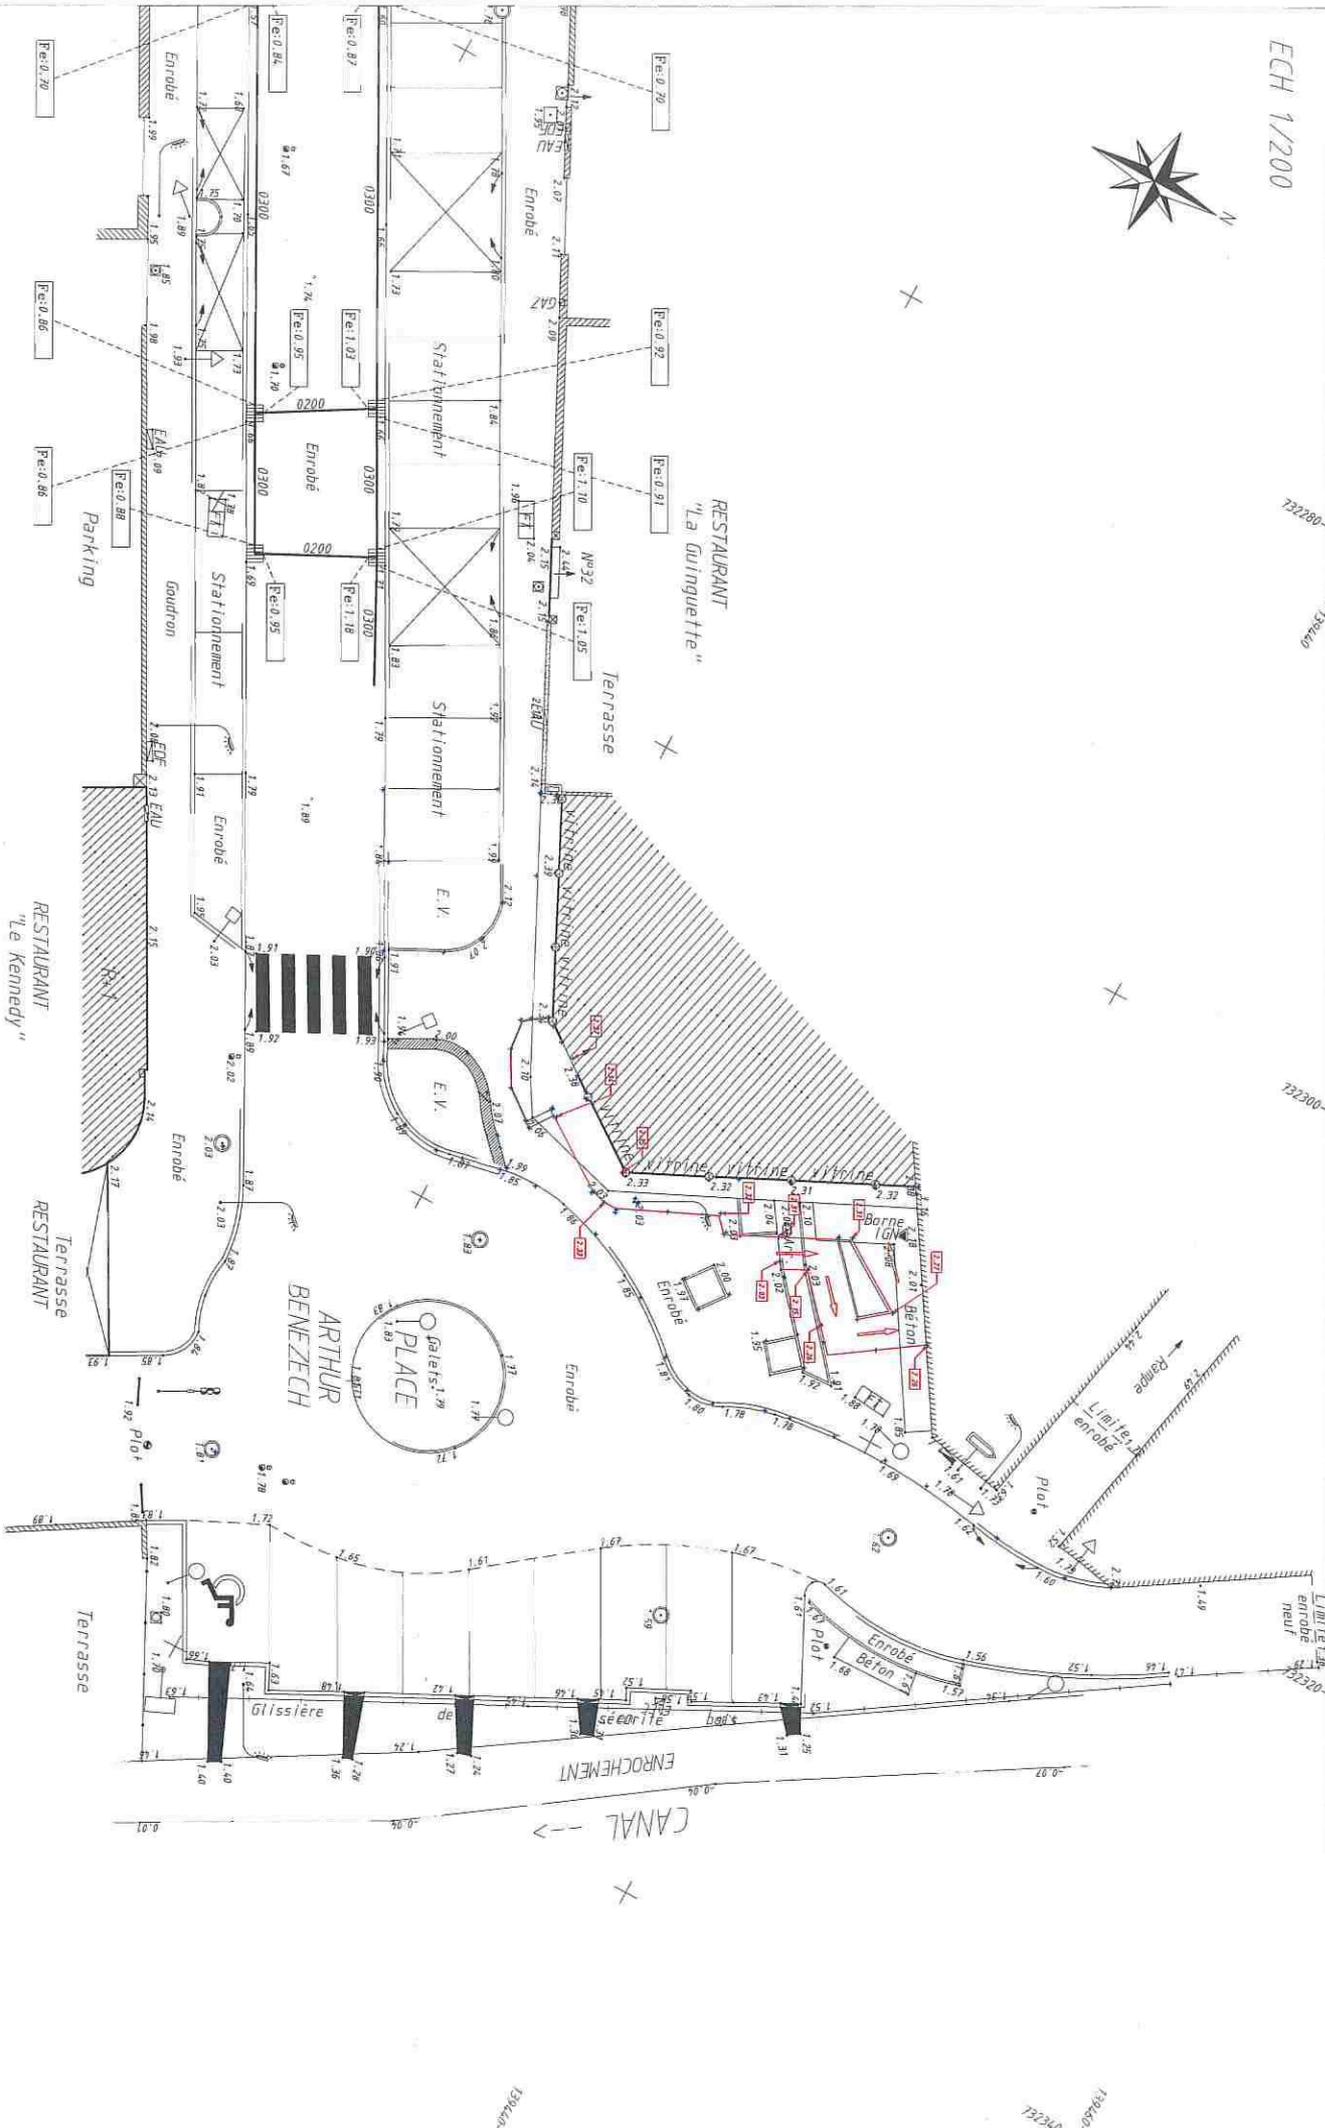

COORDONNEES LAMBERT  
M/ELLEMENT NGE

1394200  
732300  
732320  
1394400  
732300  
1394600  
732340  
1394800  
732360